




RUP Sportcentrum

Ontwerp
Feitelijke toestand



DOSSIERNR: 224102	PLANNR: 1/3	SCHAAL: 1/1000
PLANGEBIED: 4,39 HA	DATUM: 29/01/2009	
WIJZIGINGEN		
NR	DATUM	AARD
1	...	
2	...	
3	...	
4	...	
5	...	
Vestiging Gent Meerstraat 138A 9000 Gent Tel. 09 241 59 20 Fax. 09 241 59 30 e-mail: gent@grontmij.be www.grontmij.be		De Ruimtelijke planner: Griet Van Waes Projecttekenaar: Thomas Telen
p:\224102\g\fase10\cad\224102_rup_sportcentrum_kaprijke_05-tte.dwg - feitelijke toestand		PLANOPP.: 572345.505 mm²

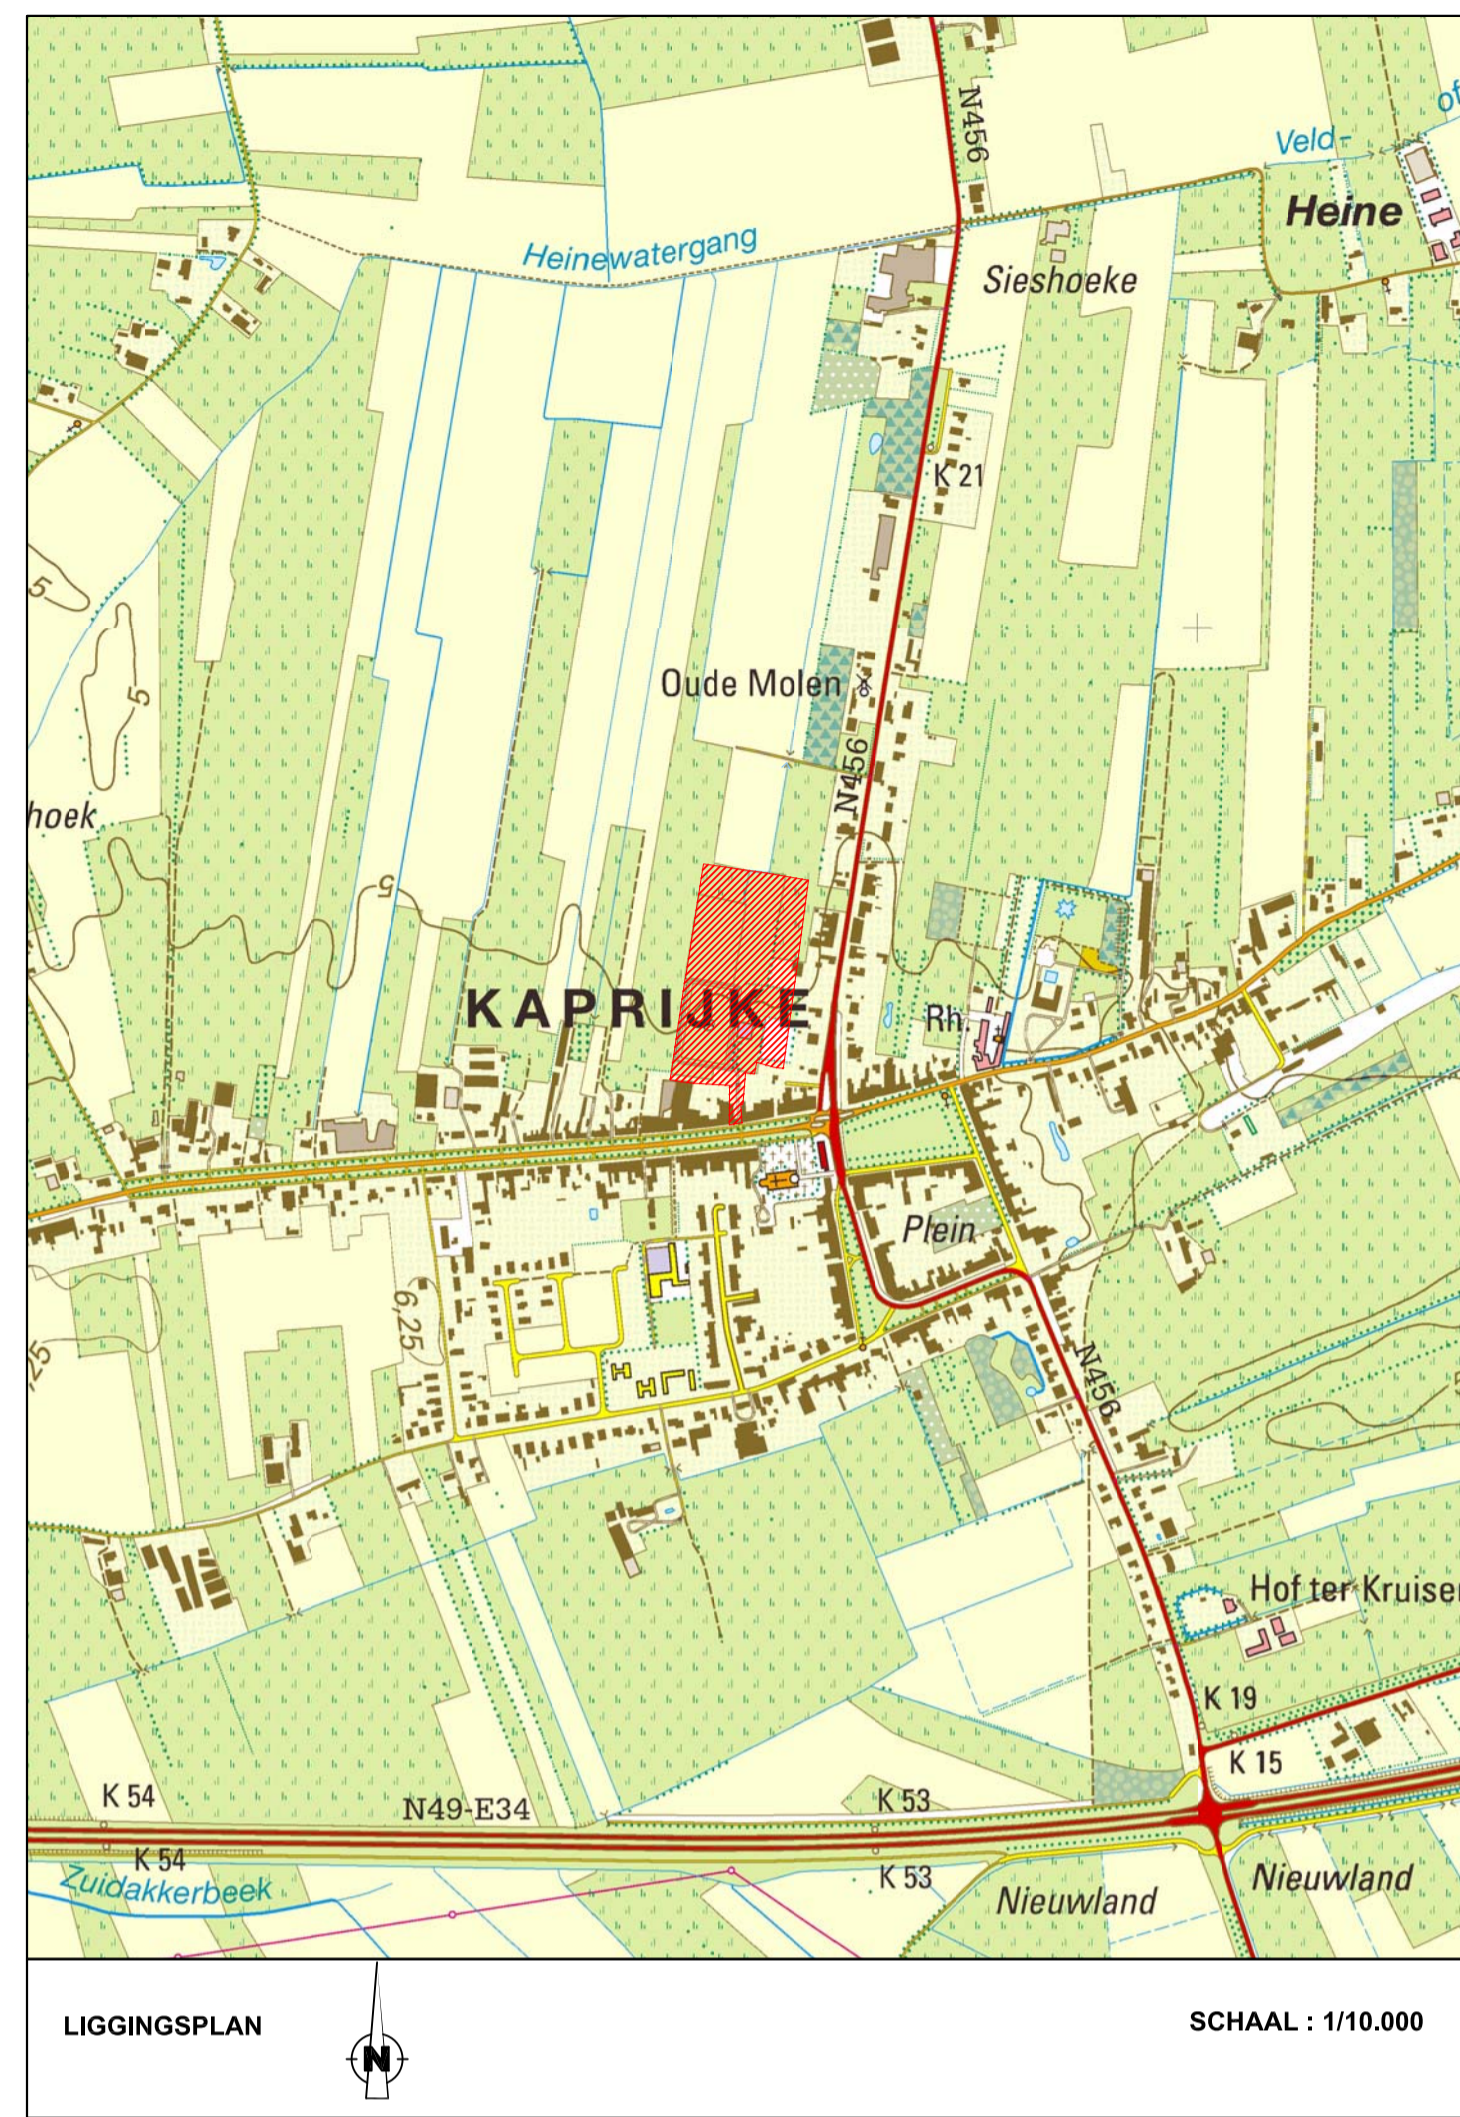

Gezien en voorlopig vastgesteld door de gemeenteraad in vergadering van ...		
op bevel, De Secretaris,		De Burgemeester,
Karine Goegebuer	Zegel van de stad	Filip Gijssels
Het college van burgemeester en schepenen verklaart dat onderhavig RUP voor iedereen ter inzage heeft gelegen van ... tot ... namens het college		
op bevel, De Secretaris,		De Burgemeester,
Karine Goegebuer	Zegel van de stad	Filip Gijssels
Gezien en definitief vastgesteld door de gemeenteraad in vergadering van ...		
op bevel, De Secretaris,		De Burgemeester,
Karine Goegebuer	Zegel van de stad	Filip Gijssels

LEGENDE

	Bebouwing privaat karakter
	Bebouwing openbaar karakter
	Perceelsgrens
	Grens RUP
	Eigendom gemeente
	Bouwlagen met dak
	Bouwlagen met plat dak
	Bouwlagen met bouwlagen in dak
	Bouwland
	Weiland
	Braak
	Tuin
	Parking
	Bedrijf - loods
	Inrit - toegang
	Garage
	Houten afsluiting
	Paal en draad
	Betonplaten
	Muur
	Bomen
	Haag
	Water/ Gracht